


VOORGEVEL


R. ZIJGEVEL

ACHTERGEVEL

L. ZIJGEVEL

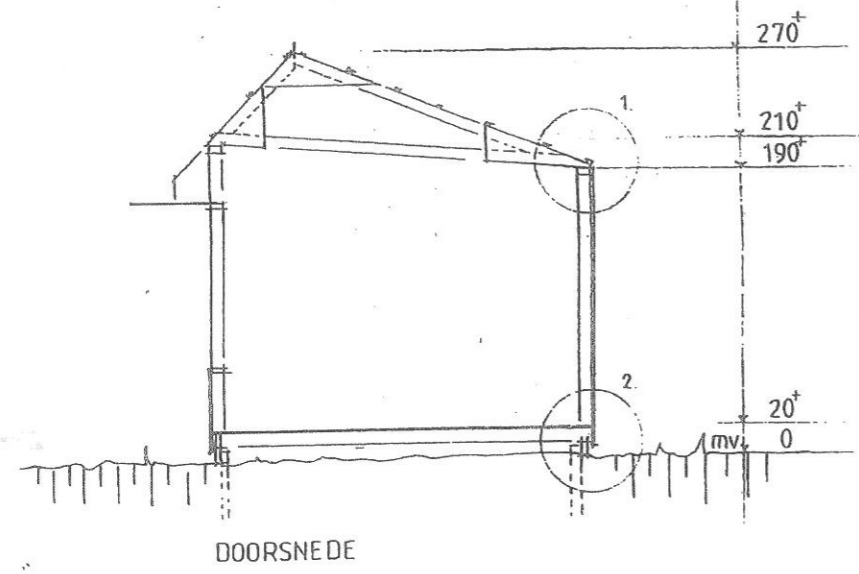

DOORSNEDE

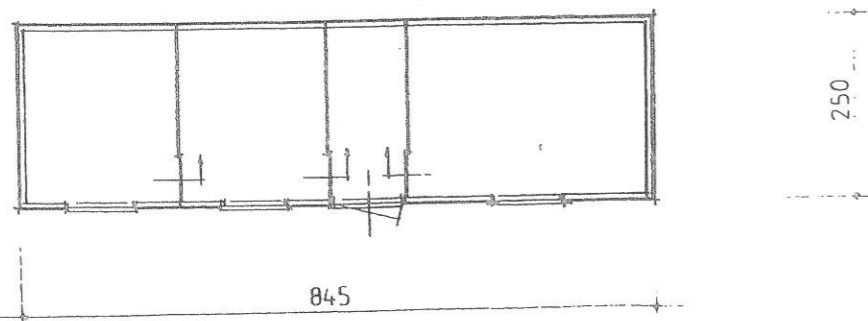

PLATTEGROND

bouwinhoud 49,8 m³

DAKKONSTRUKTIE:



- dakpannen, kleur.....
- golflaten, kleur.....
- latten 22x32 mm, hoh 35 cm
- houten spanten

GEVELS:

- rabatdelen, kleur.....
- regelwerk 50x75 mm, hoh 40 cm
- houten kozijnen, kleur.....

VLOERKONSTRUKTIE:

- underlayment 19 mm
- balklaag 46x96 mm, hoh 60 cm
- onderlagbalk op piketten

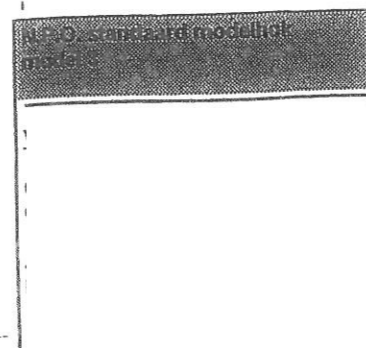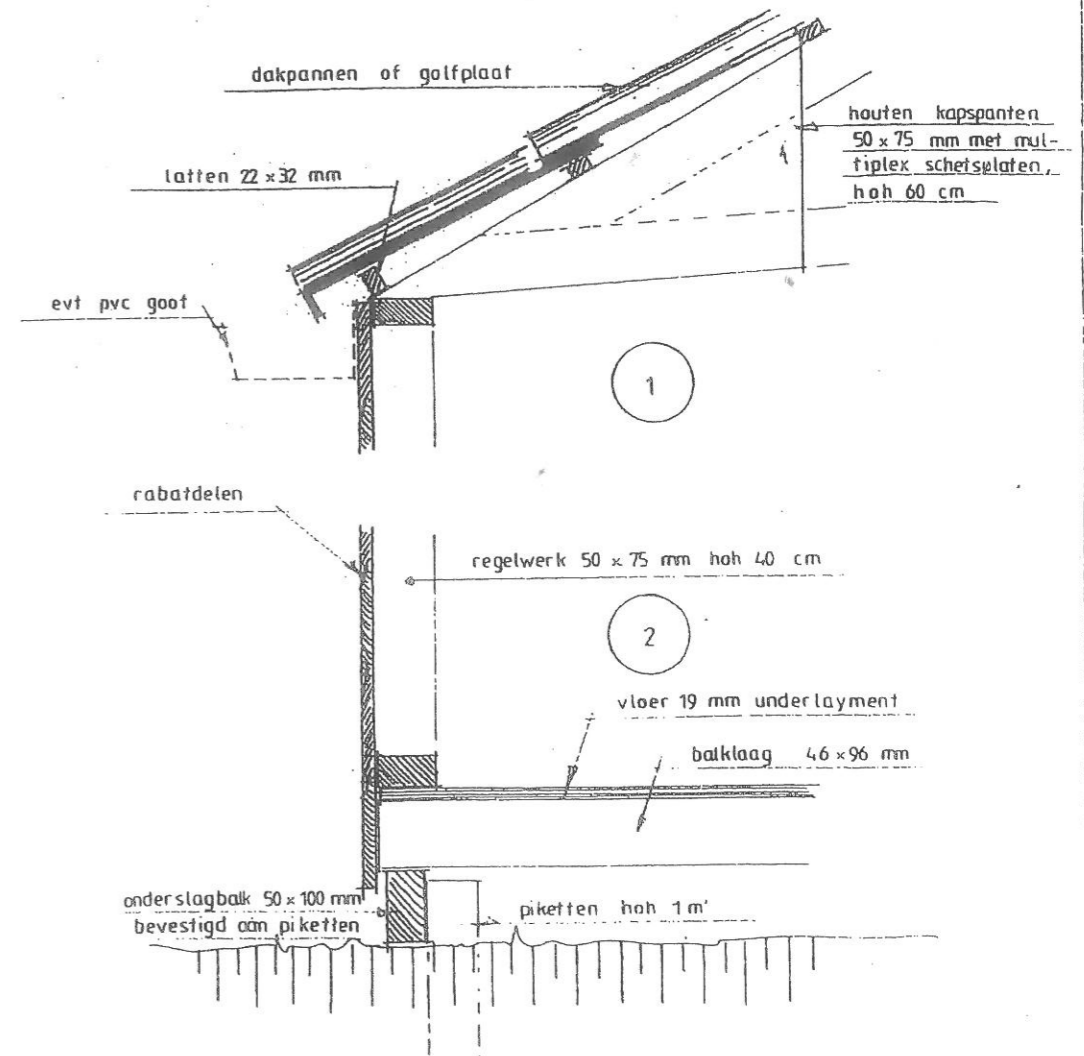

PLAN VOOR HET PLAATSEN VAN EEN DUIVENHOK, NPO model 3

OP HET PERCEEL: straat+nr

plaats

AANVRAGER naam:

adres:

post+plaats:

schaal: 1:100/1:50/1:10

datum