




DAKKONSTRUKTIE:
dakpannen, kleur.....
golflaten, kleur.....
latten 22x32 mm hoh 35 cm
houten spanen

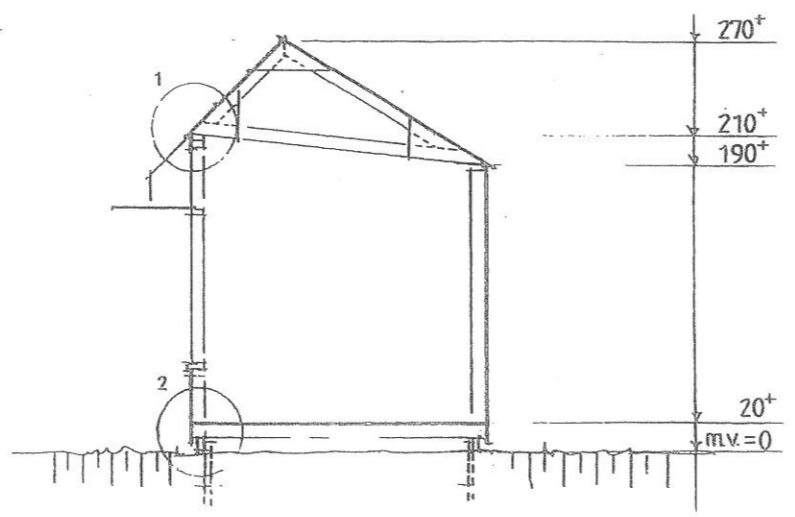

VLOERKONSTRUKTIE:
underlayment 19 mm
balklaag 46x96 mm hoh 60 cm
onderlagbalk op piketten

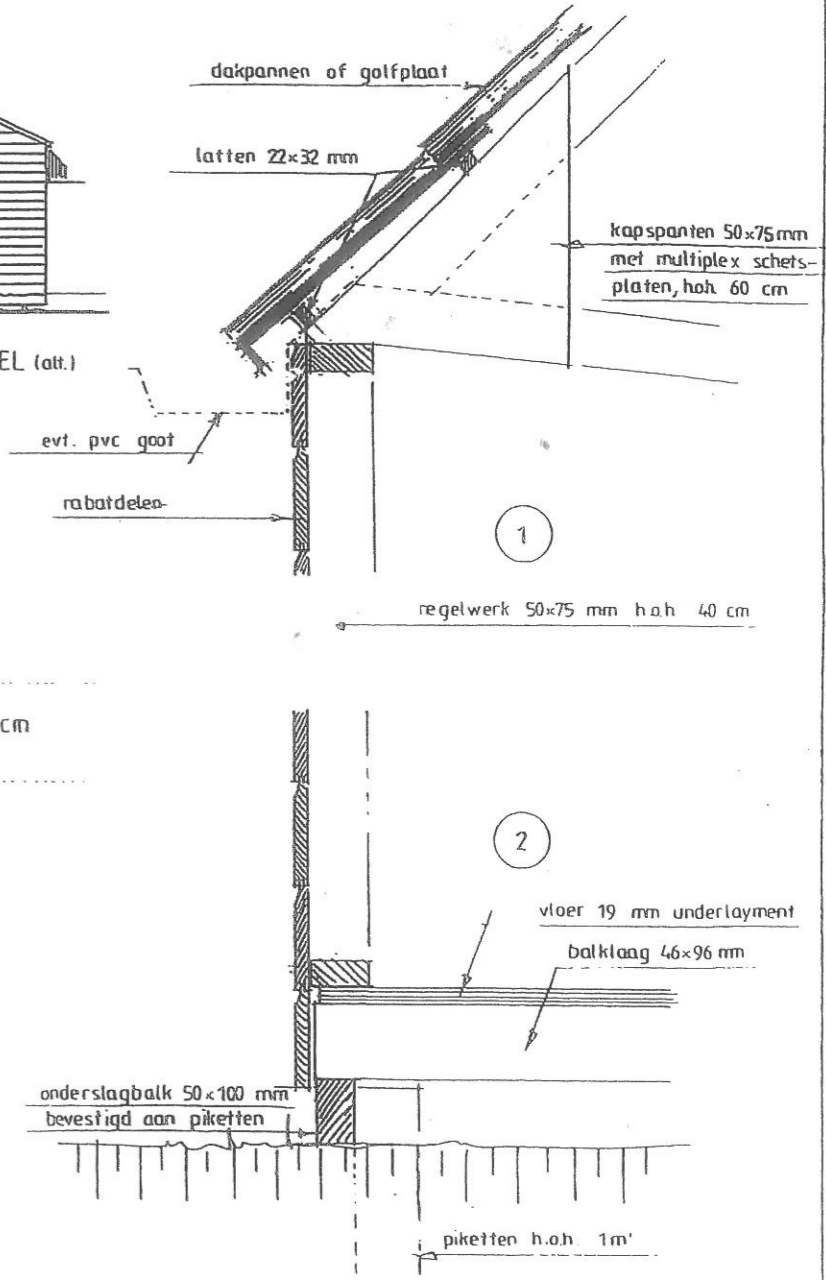

GEVELS:
rabaddelen, kleur.....
regelwerk 50x75 mm hoh 40 cm
houten kozijnen, kleur.....

 

PLAN VOOR HET PLAATSEN VAN EEN DUIVENHOK, NPO model 1, type (A)(B)(C)

OP HET PERCEEL straat+nr.

plaats:

AANVRAGER naam:

adres:

postc.+ plaats:

schaal: 1:100 / 1:50 / 1:10

datum: